




begane grond

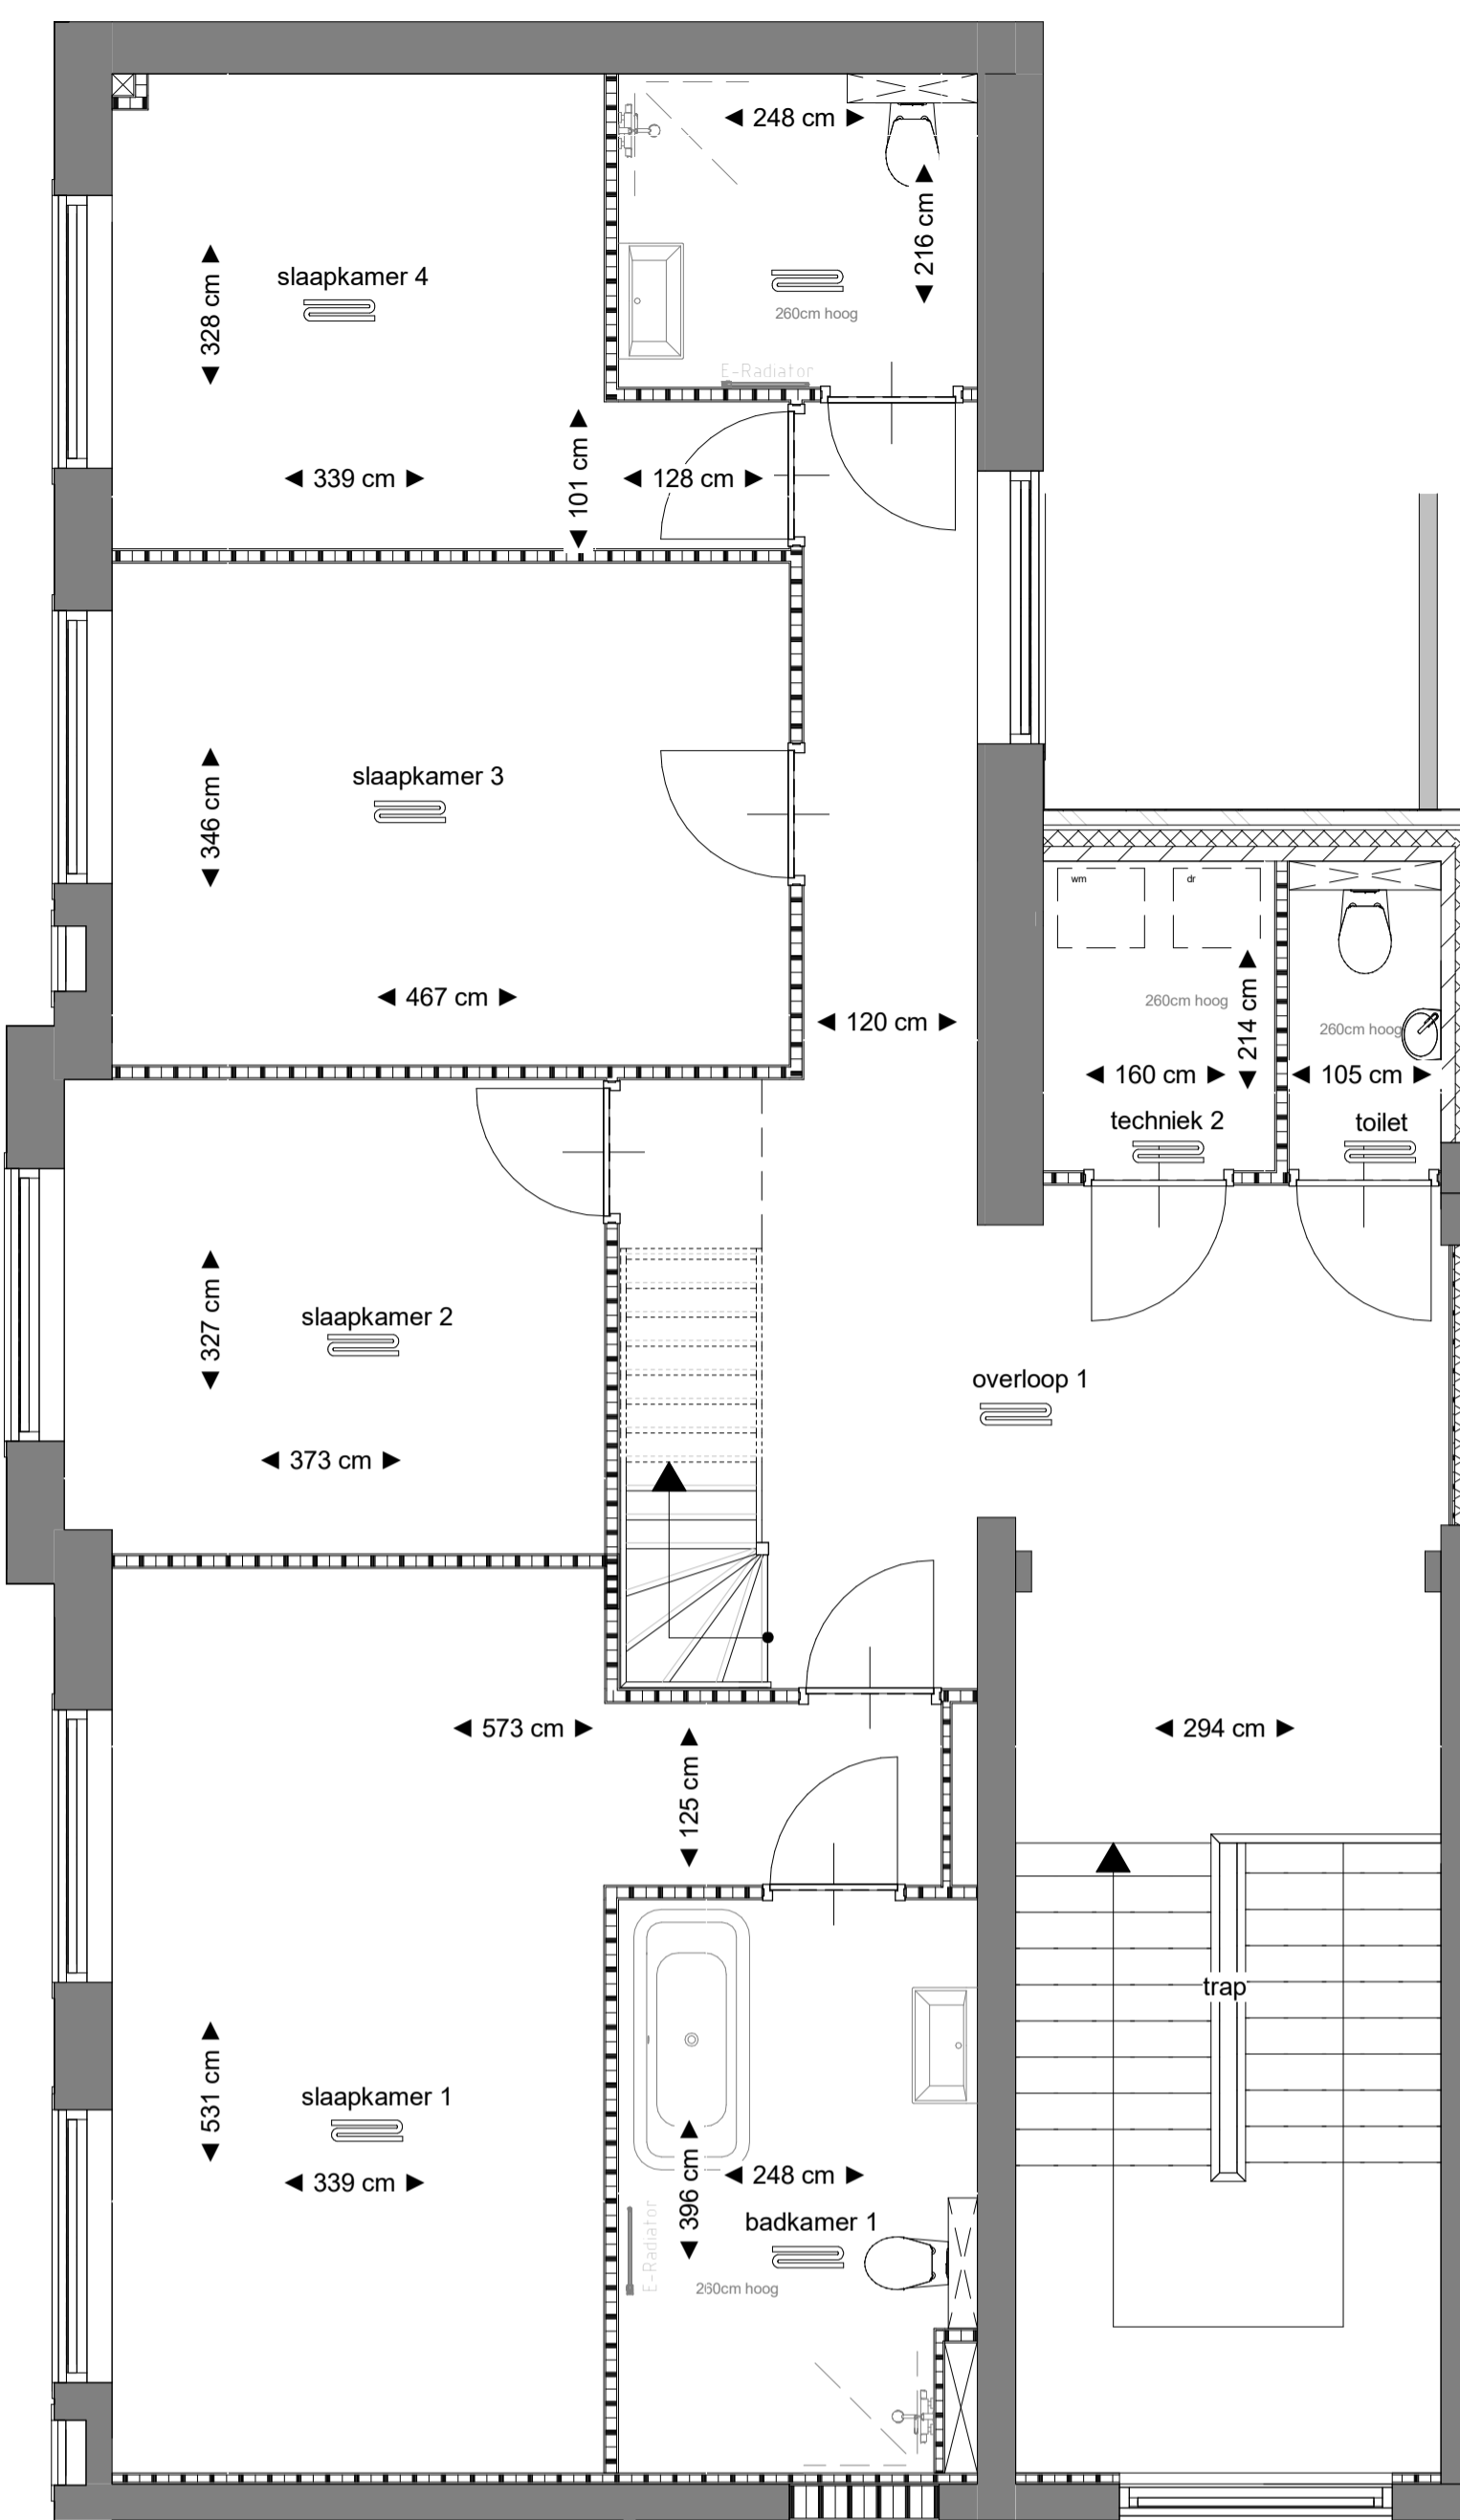


1e verdieping

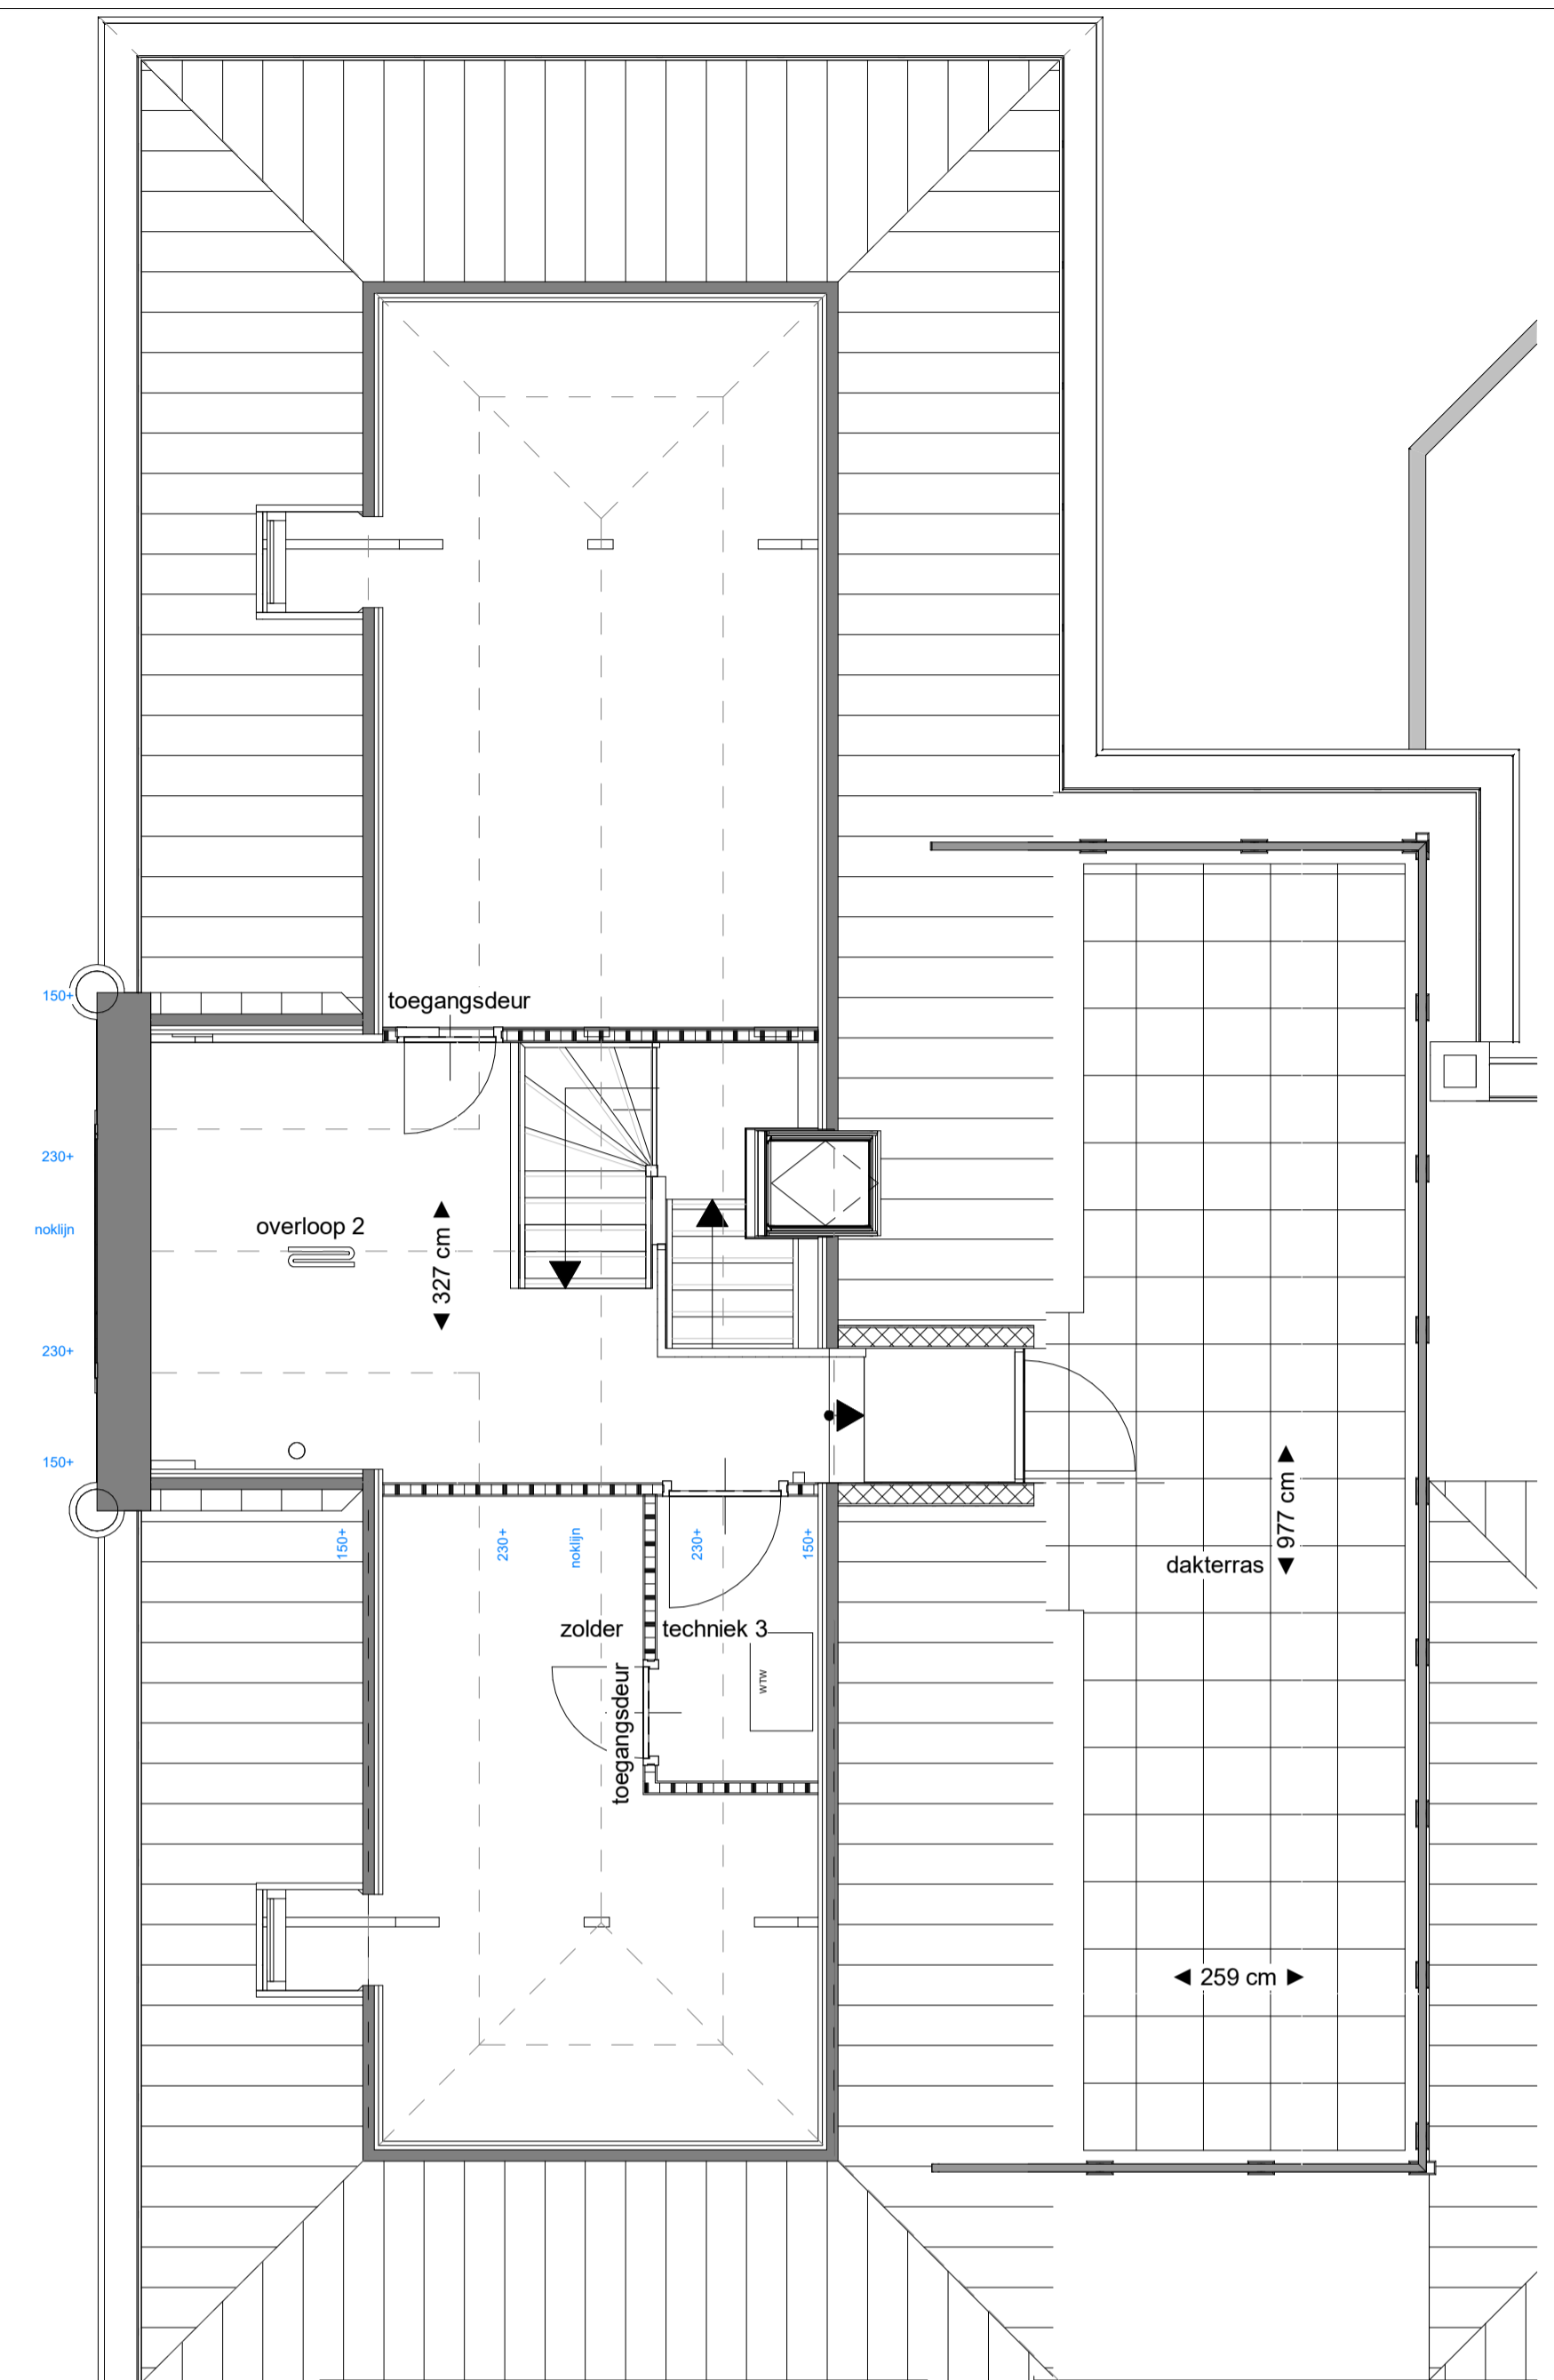

2e verdieping

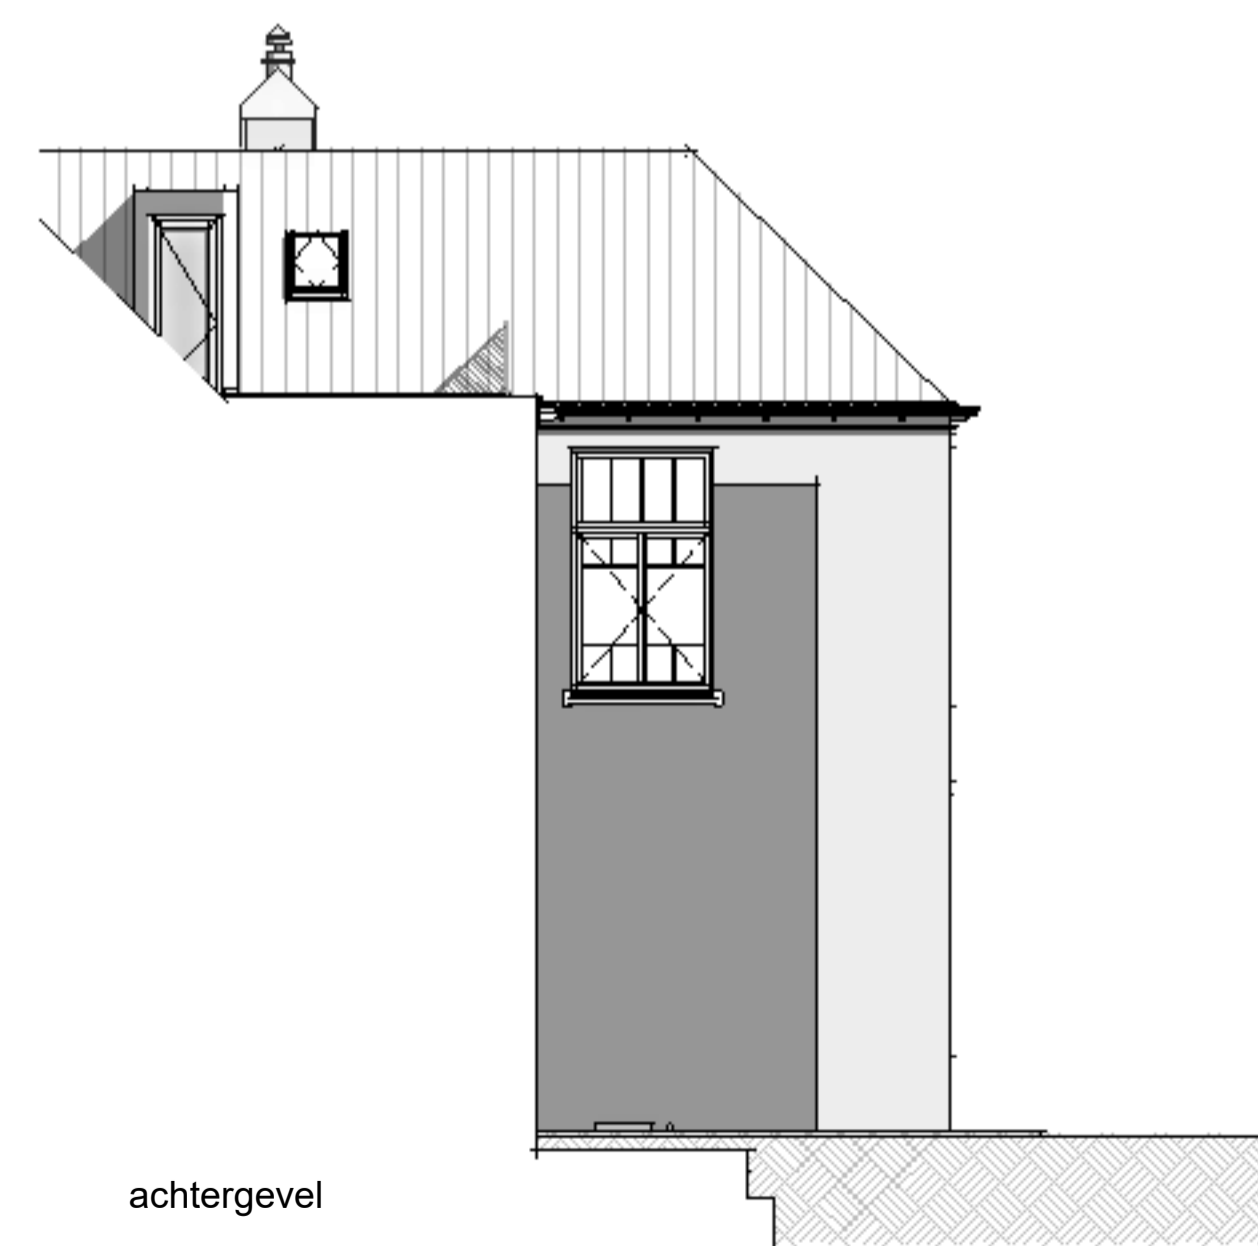


achtergevel

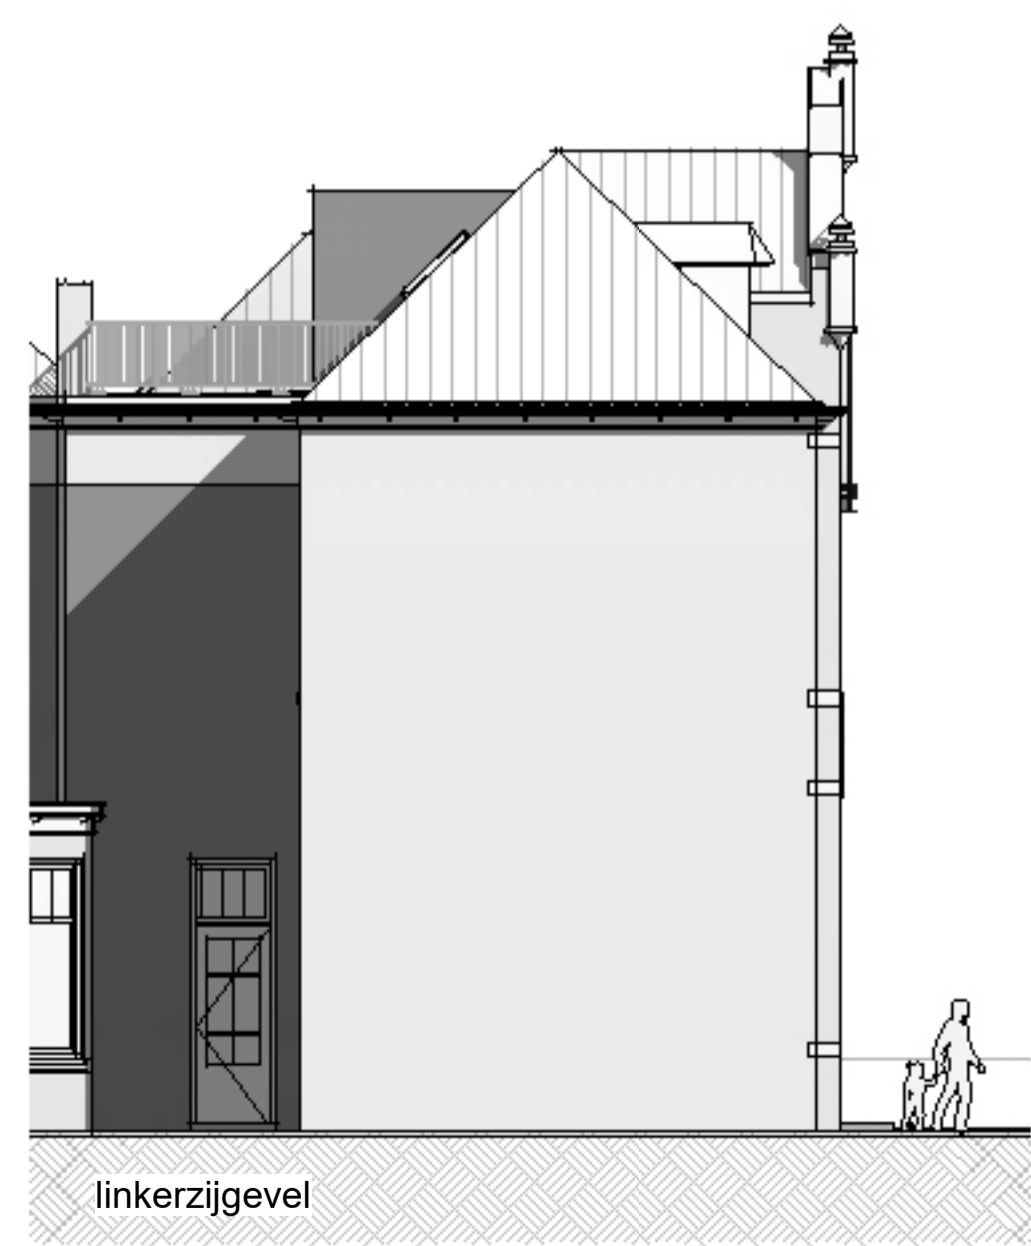

linkerzijgevel



voorgevel

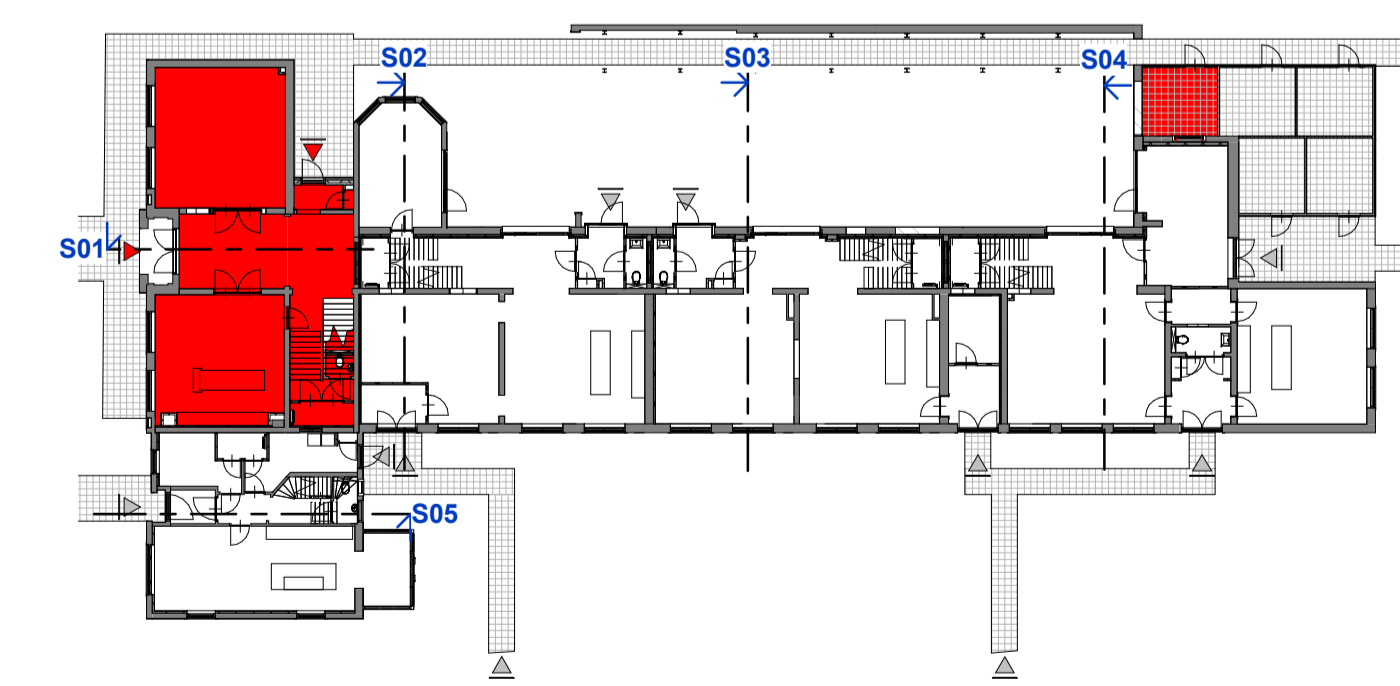

- RENVOOI**
- Vloerverwarming
 - Vloerverwarming verdeler
 - LD
 - Opstelplaats wasmachine
 - Opstelplaats wasdroger

Alle maten op de tekening zijn in centimeter tenzij anders aangegeven.
 Alle maten op de tekening zijn circa-maten en niet geschikt voor opdrachten aan derden.
 De keukeninrichting en opstelplaats van de wasmachine en wasdroger die op de tekening is aangegeven dienen uitakubend ter oriëntatie.
 De op tekening aangegeven installaties zoals pv-panelen, radiatoren, convectoren en miv-punten zijn indicatief, afmeting, locatie en de aantallen volgens
 nadere opgave van de installateur.