



begane grond




1e verdieping

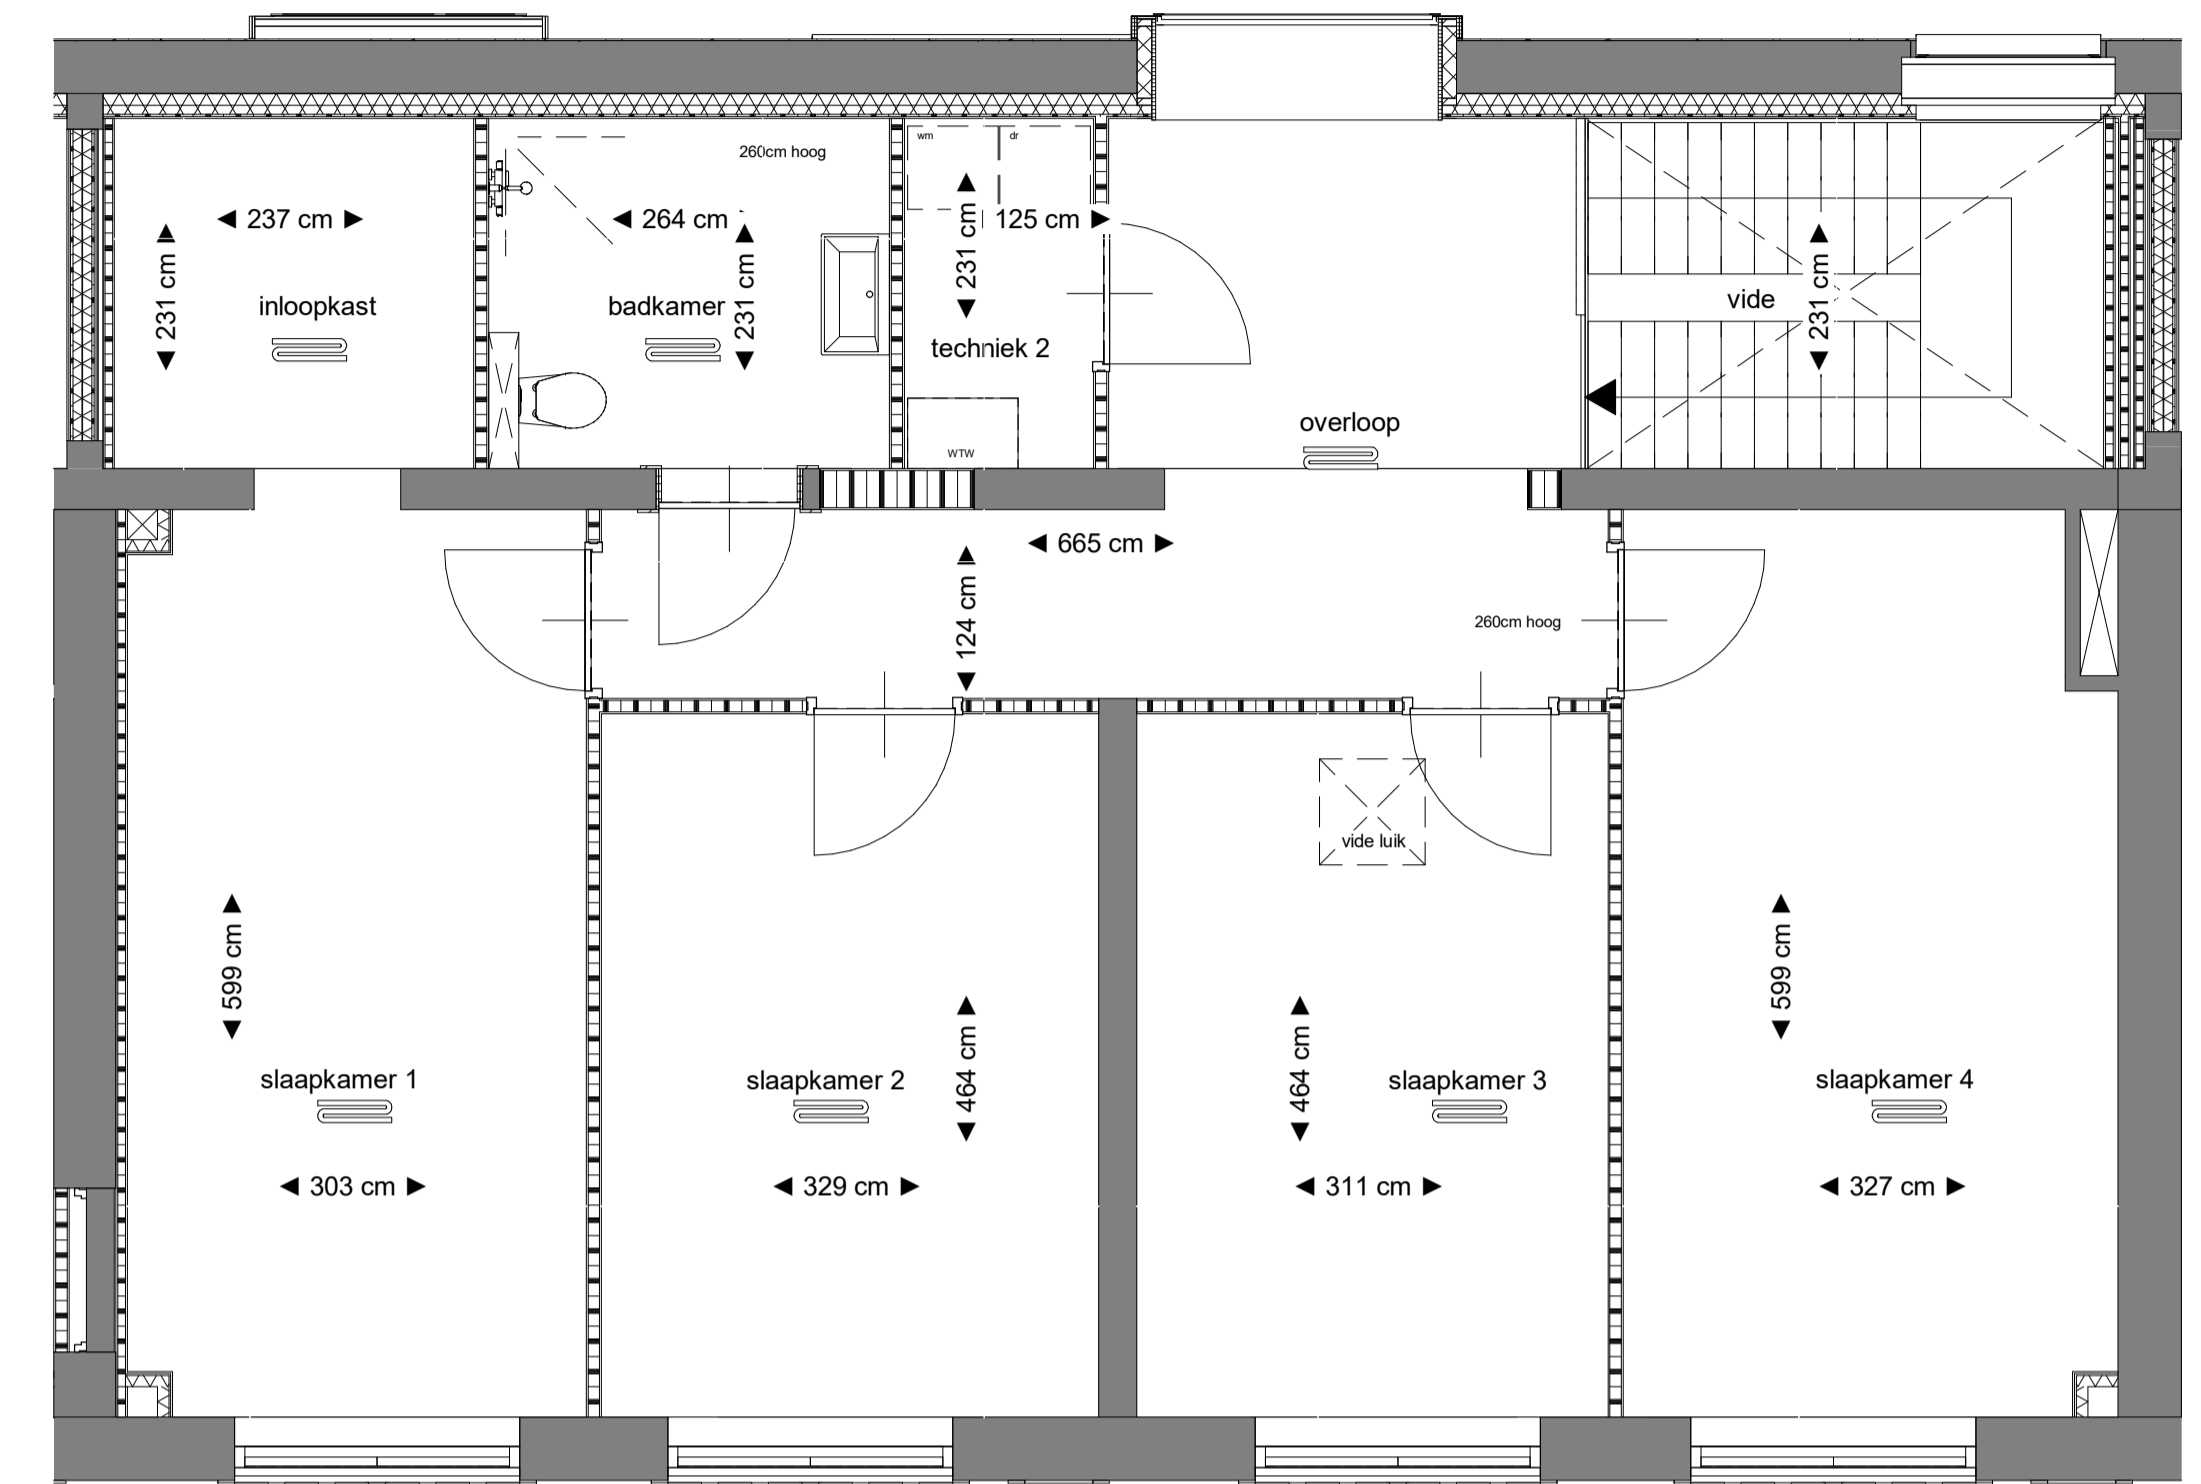

voorgevel

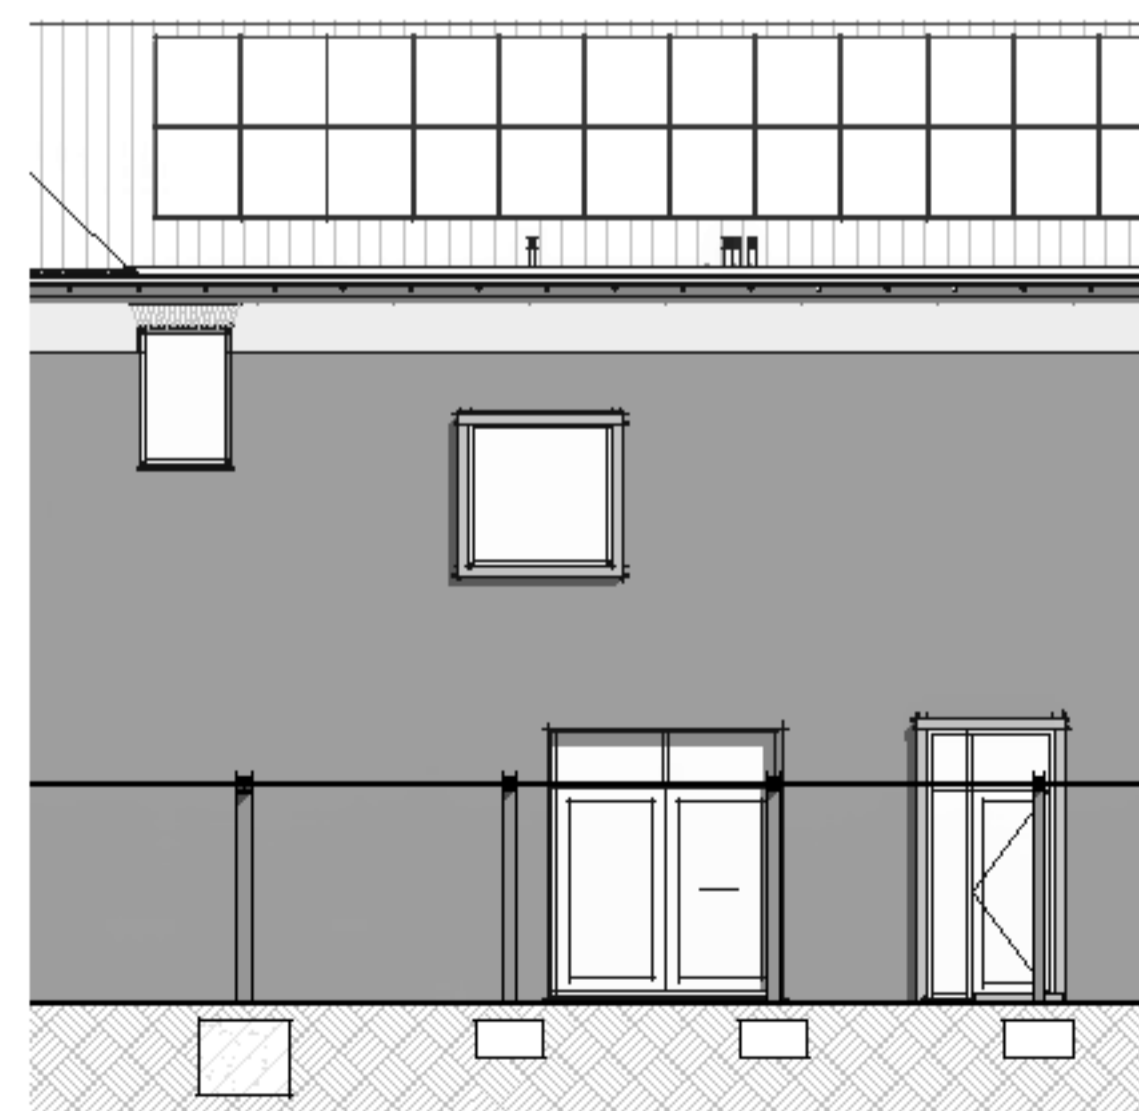

achtergevel

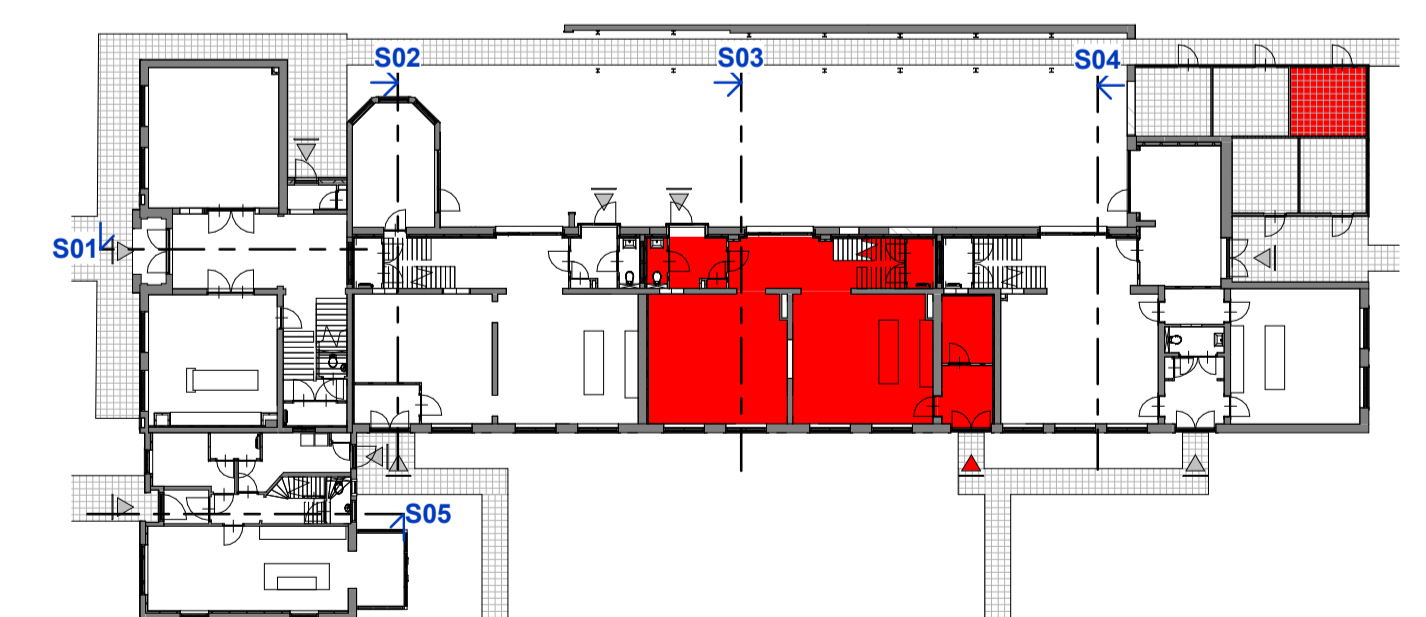

- RENVOOI**
- Vloerverwarming
 - Vloerverwarming verdeler
 - LD
 - Opstelplaats wasmachine
 - Opstelplaats wasdroger

Alle maten op de tekening zijn in centimeter tenzij anders aangegeven.
 Alle maten op de tekening zijn circa-maten en niet geschikt voor opdrachten aan derden.
 De keukenuitrusting en opstelplaats van de wasmachine en wasdroger die op de tekening is aangegeven dienen uitsluitend ter oriëntatie.
 De op tekening aangegeven installaties zoals pv-panelen, radiatoren, convectoren en mv-punten zijn indicatief; afmeting, locatie en de aantallen volgens
 indere opgave van de installateur.