



begane grond

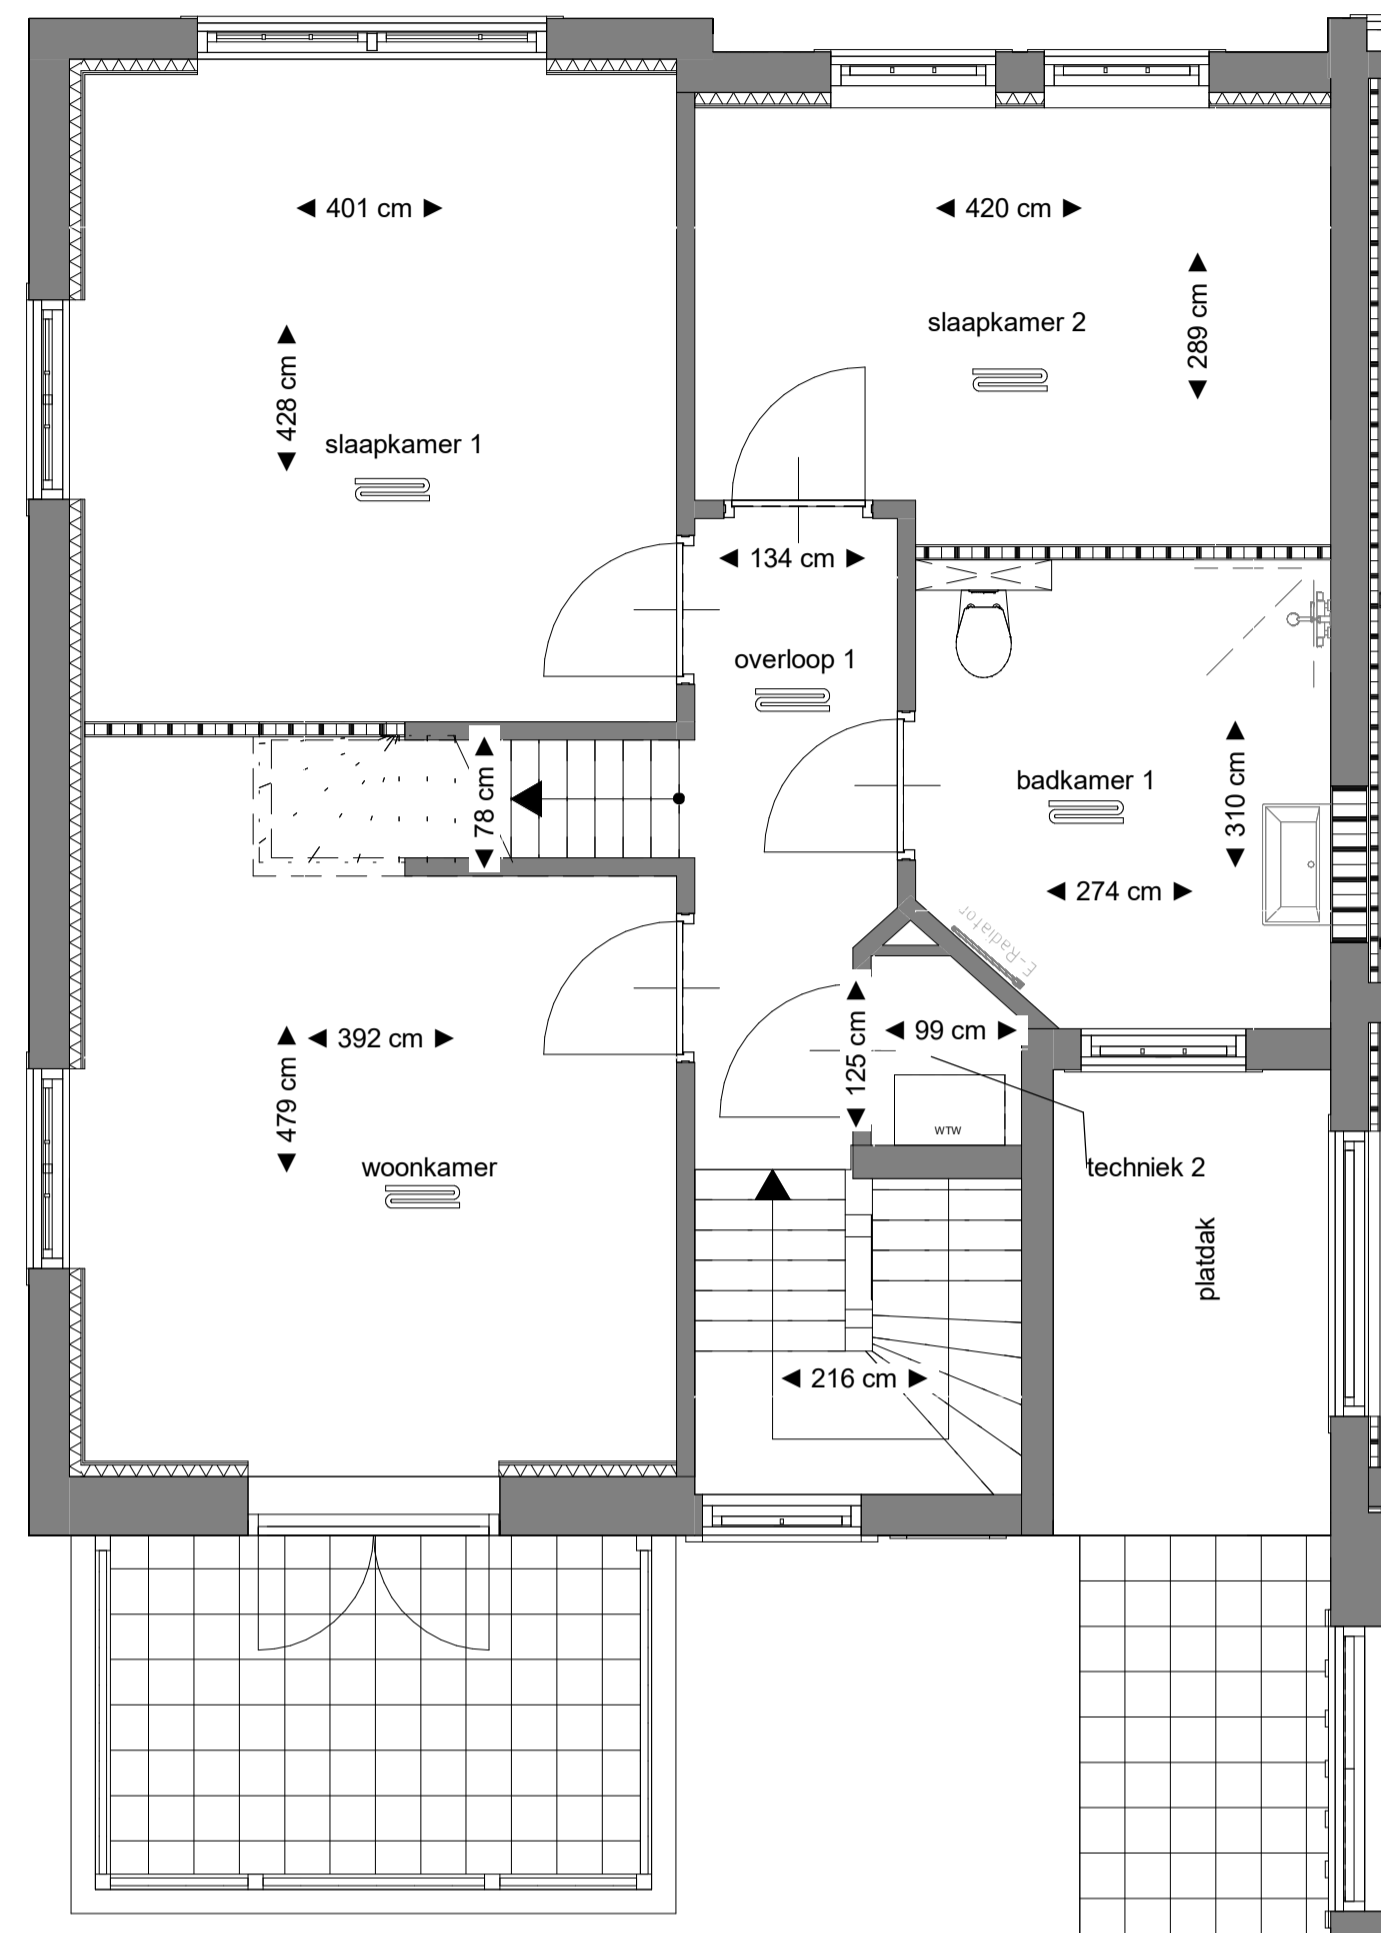

1e verdieping

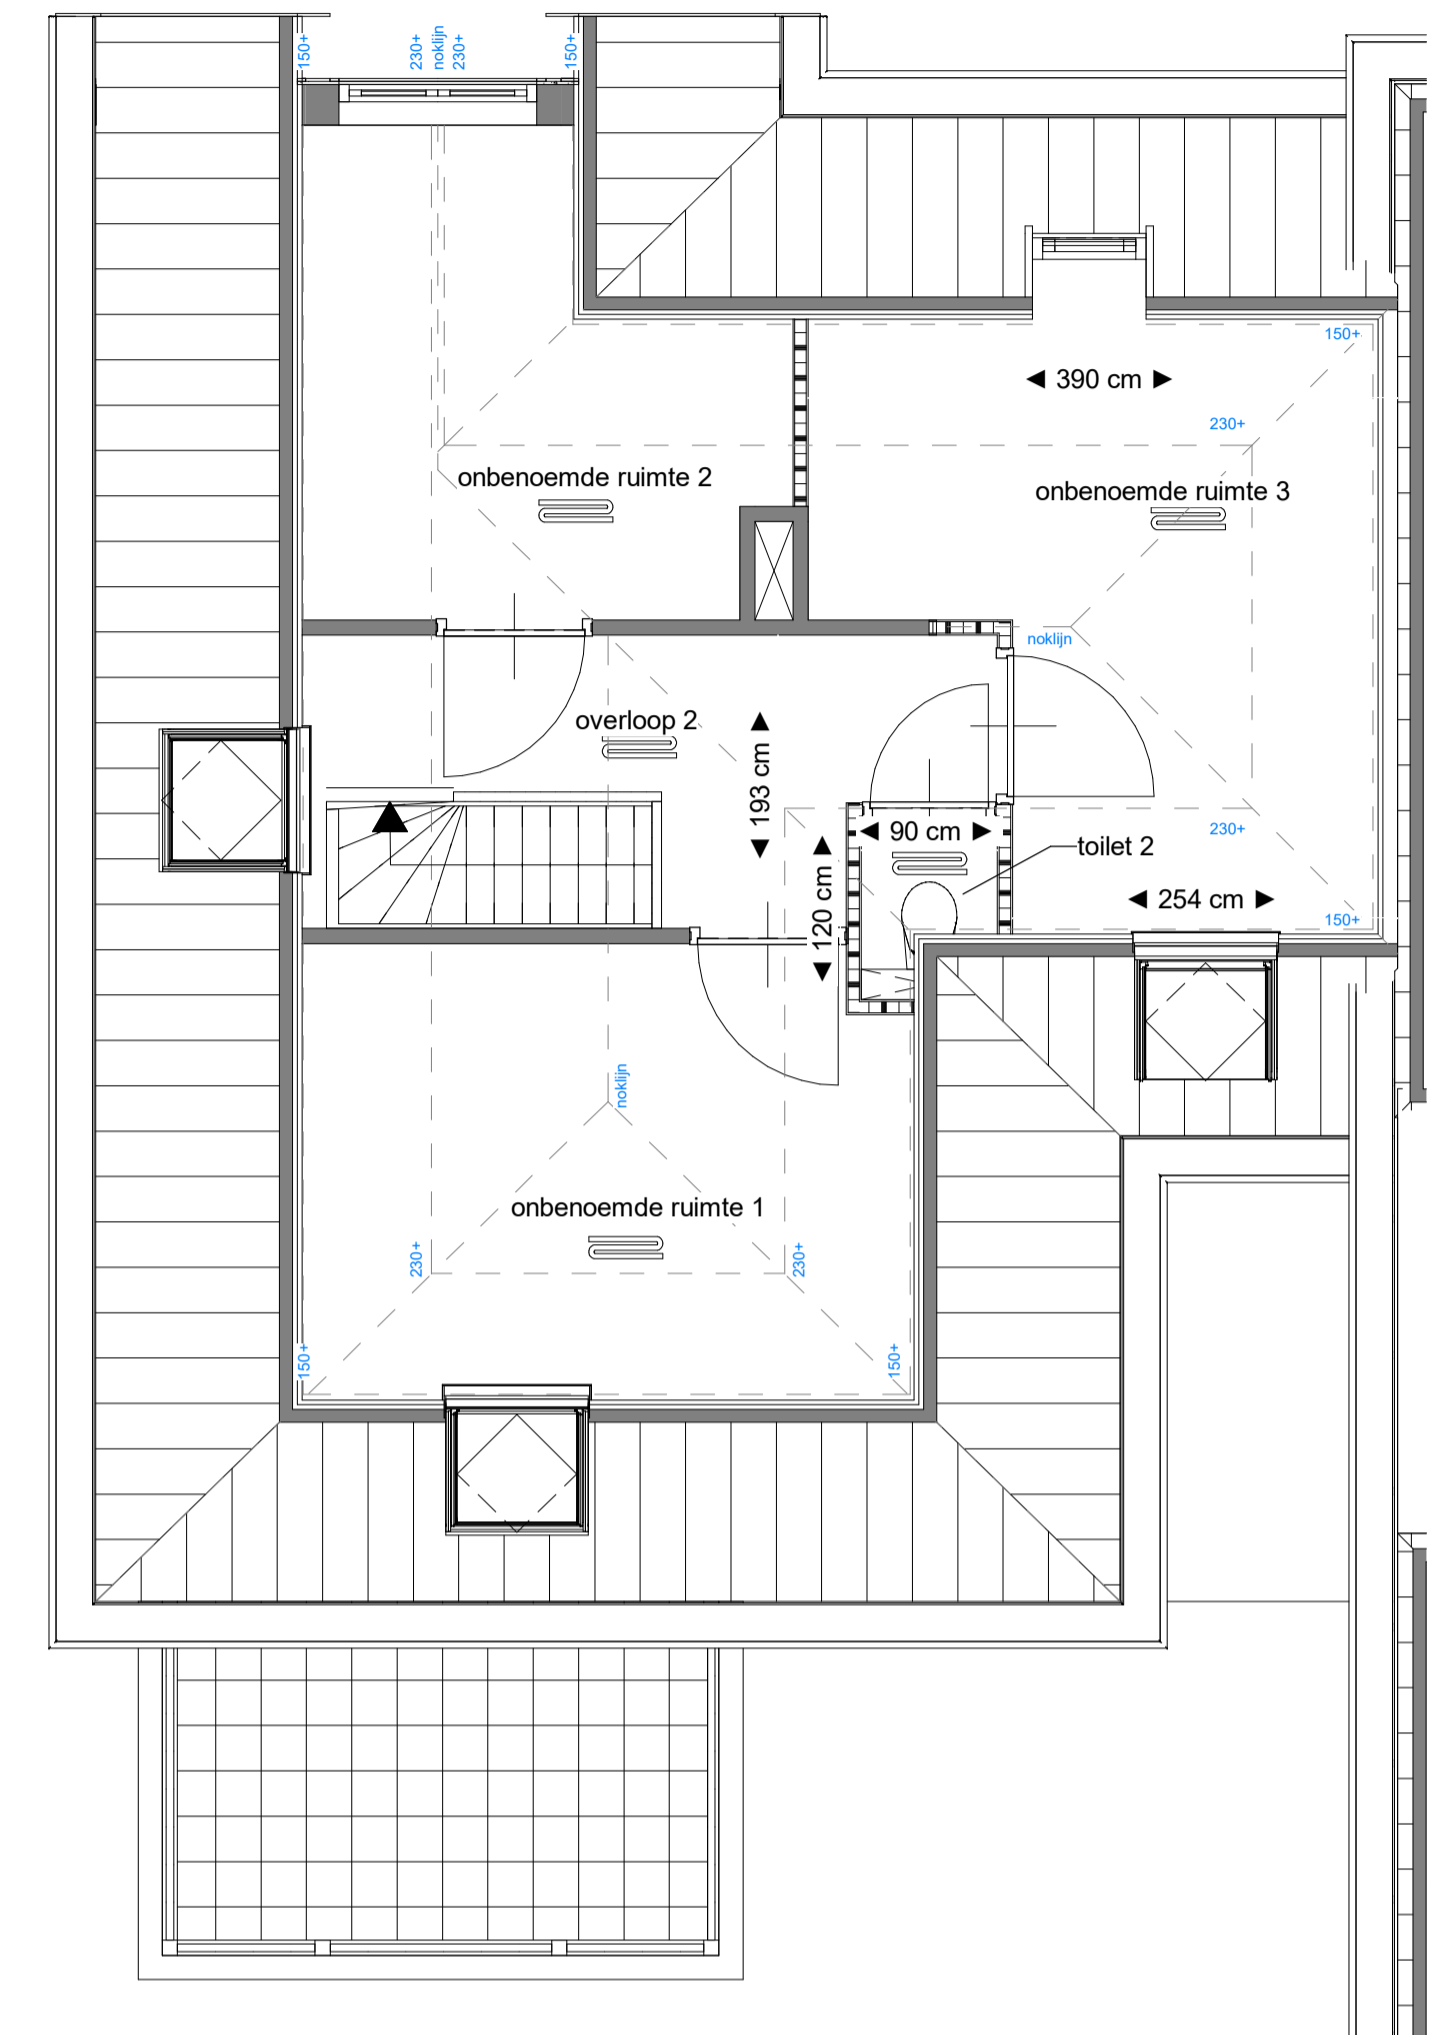

2e verdieping




voorgevel



achtergevel



rechterzijgevel

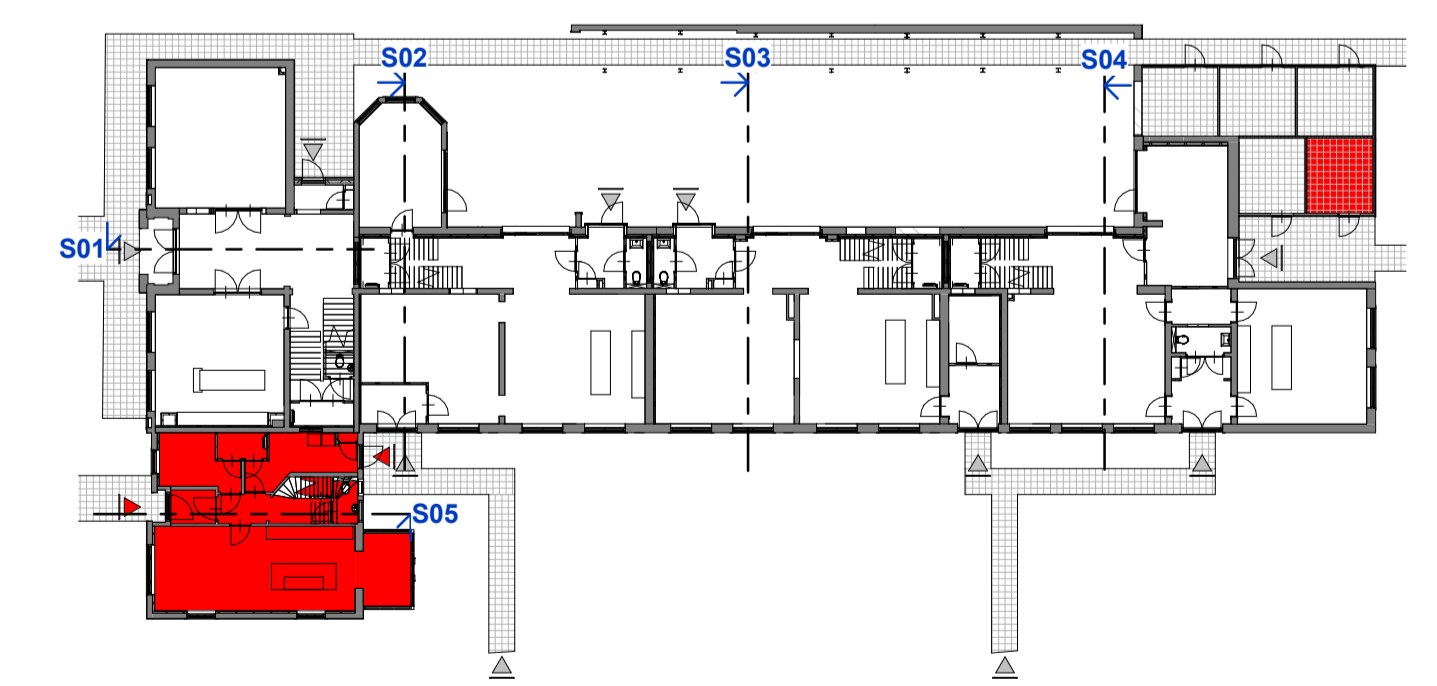

- RENVOOI**
- Vloerverwarming
  - Vloerverwarming verdeeler
  - LD
  - Opstelplaats wasmachine
  - Opstelplaats wasdroger

Alle maten op de tekening zijn in centimeter tenzij anders aangegeven.  
 Alle maten op de tekening zijn circa-maten en niet geschikt voor opdrachten aan derden.  
 De keukeninrichting en opstelplaats van de wasmachine en wasdroger die op de tekening is aangegeven dienen uitsluitend ter oriëntatie.  
 De op tekening aangegeven installaties zoals pv-panelen, radiatoren, convectoren en mv-punten zijn indicatief; afmeting, locatie en de aantallen volgens  
 indertijd opgave van de installateur.